


El presente documento podrá sufrir pequeñas variaciones por razones técnicas durante la ejecución de las obras. Todo el mobiliario, incluido el de las cocinas, es meramente decorativo.

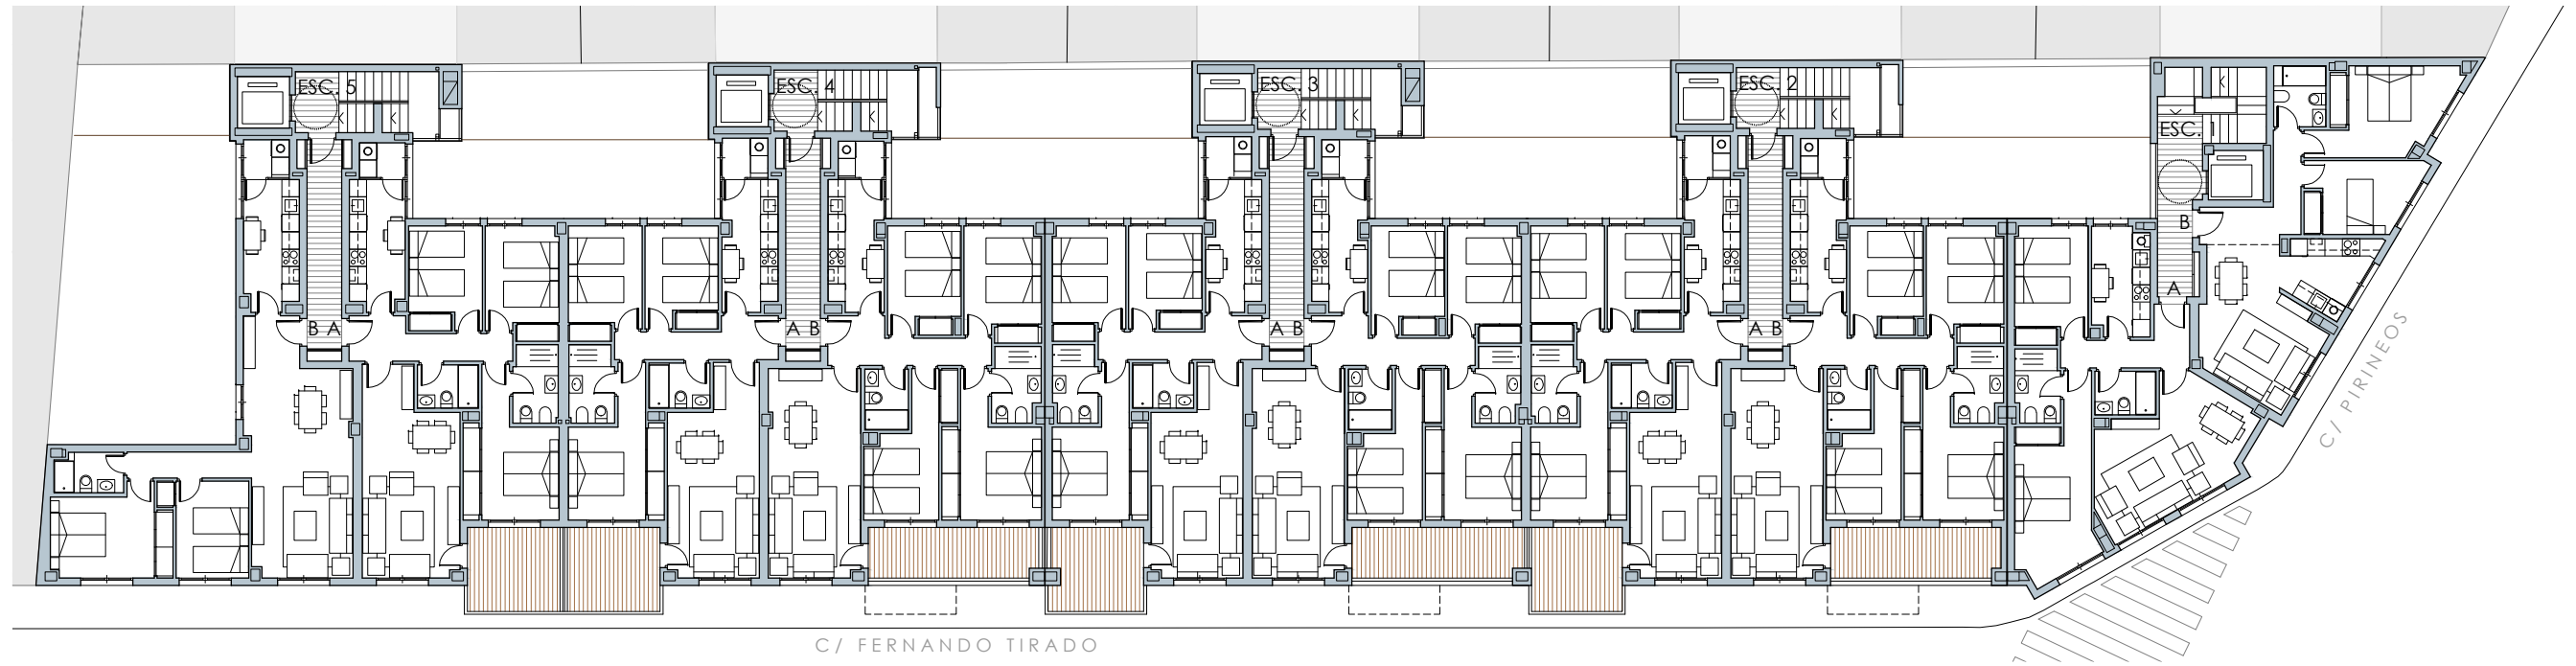

PLANTAS 1 Y 2. ESCALA 1:250

C/ FERNANDO TIRADO

C/ PIRINEOS

