


0m.
10
20
30
40
50
60
70

El presente documento podrá sufrir pequeñas variaciones por razones técnicas durante la ejecución de las obras. Todo el mobiliario, incluido el de las cocinas, es meramente decorativo.

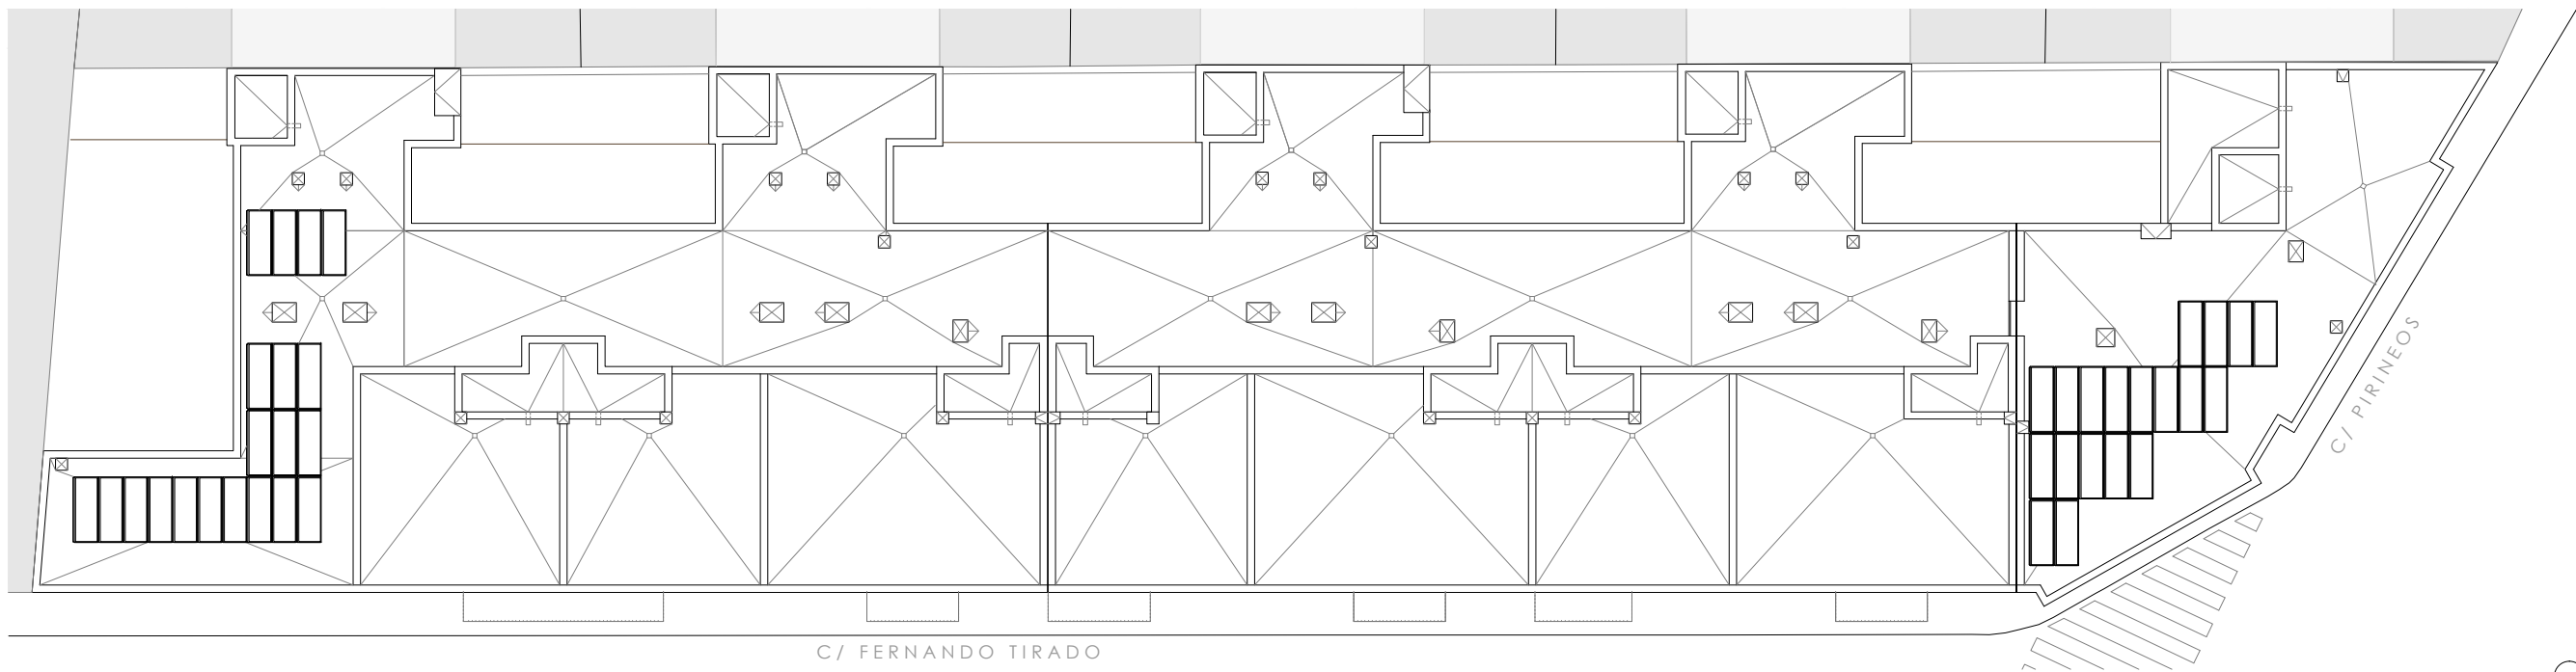

PLANTA DE TORREONES. ESCALA 1:250

C/ FERNANDO TIRADO

C/ PIRINEOS

